PARSELASYON HARİTASI

İLİ	: ZONGULDAK
İLÇESİ	: KOZLU
KÖY / MAHAL.	: SAKA
KAD. PAFTA	: F27-A-09-C-4-C
KAD. ADA NO	: 152
KAD. PARSEL NO	: 1,2,4,5,6,7,8,9,10,11,12,13,14,15,16,17,18 19,20,21,22,24,25,26,27,28,29
İMAR PAFTA	: F27-A-09-C-4-C
İMAR ADA NO	: 213-214-215-216-217-218
İMAR PARSEL NO	: 1,2,3,4 - 1,2,3,4,5,6,7,8 - 1,2,3,4,5 - 1,2,3,4,5,6 - 1,2,3,4,5,6 - 1,2,3,4,5,6,7,8,9,10
DATUM	: ITRF96

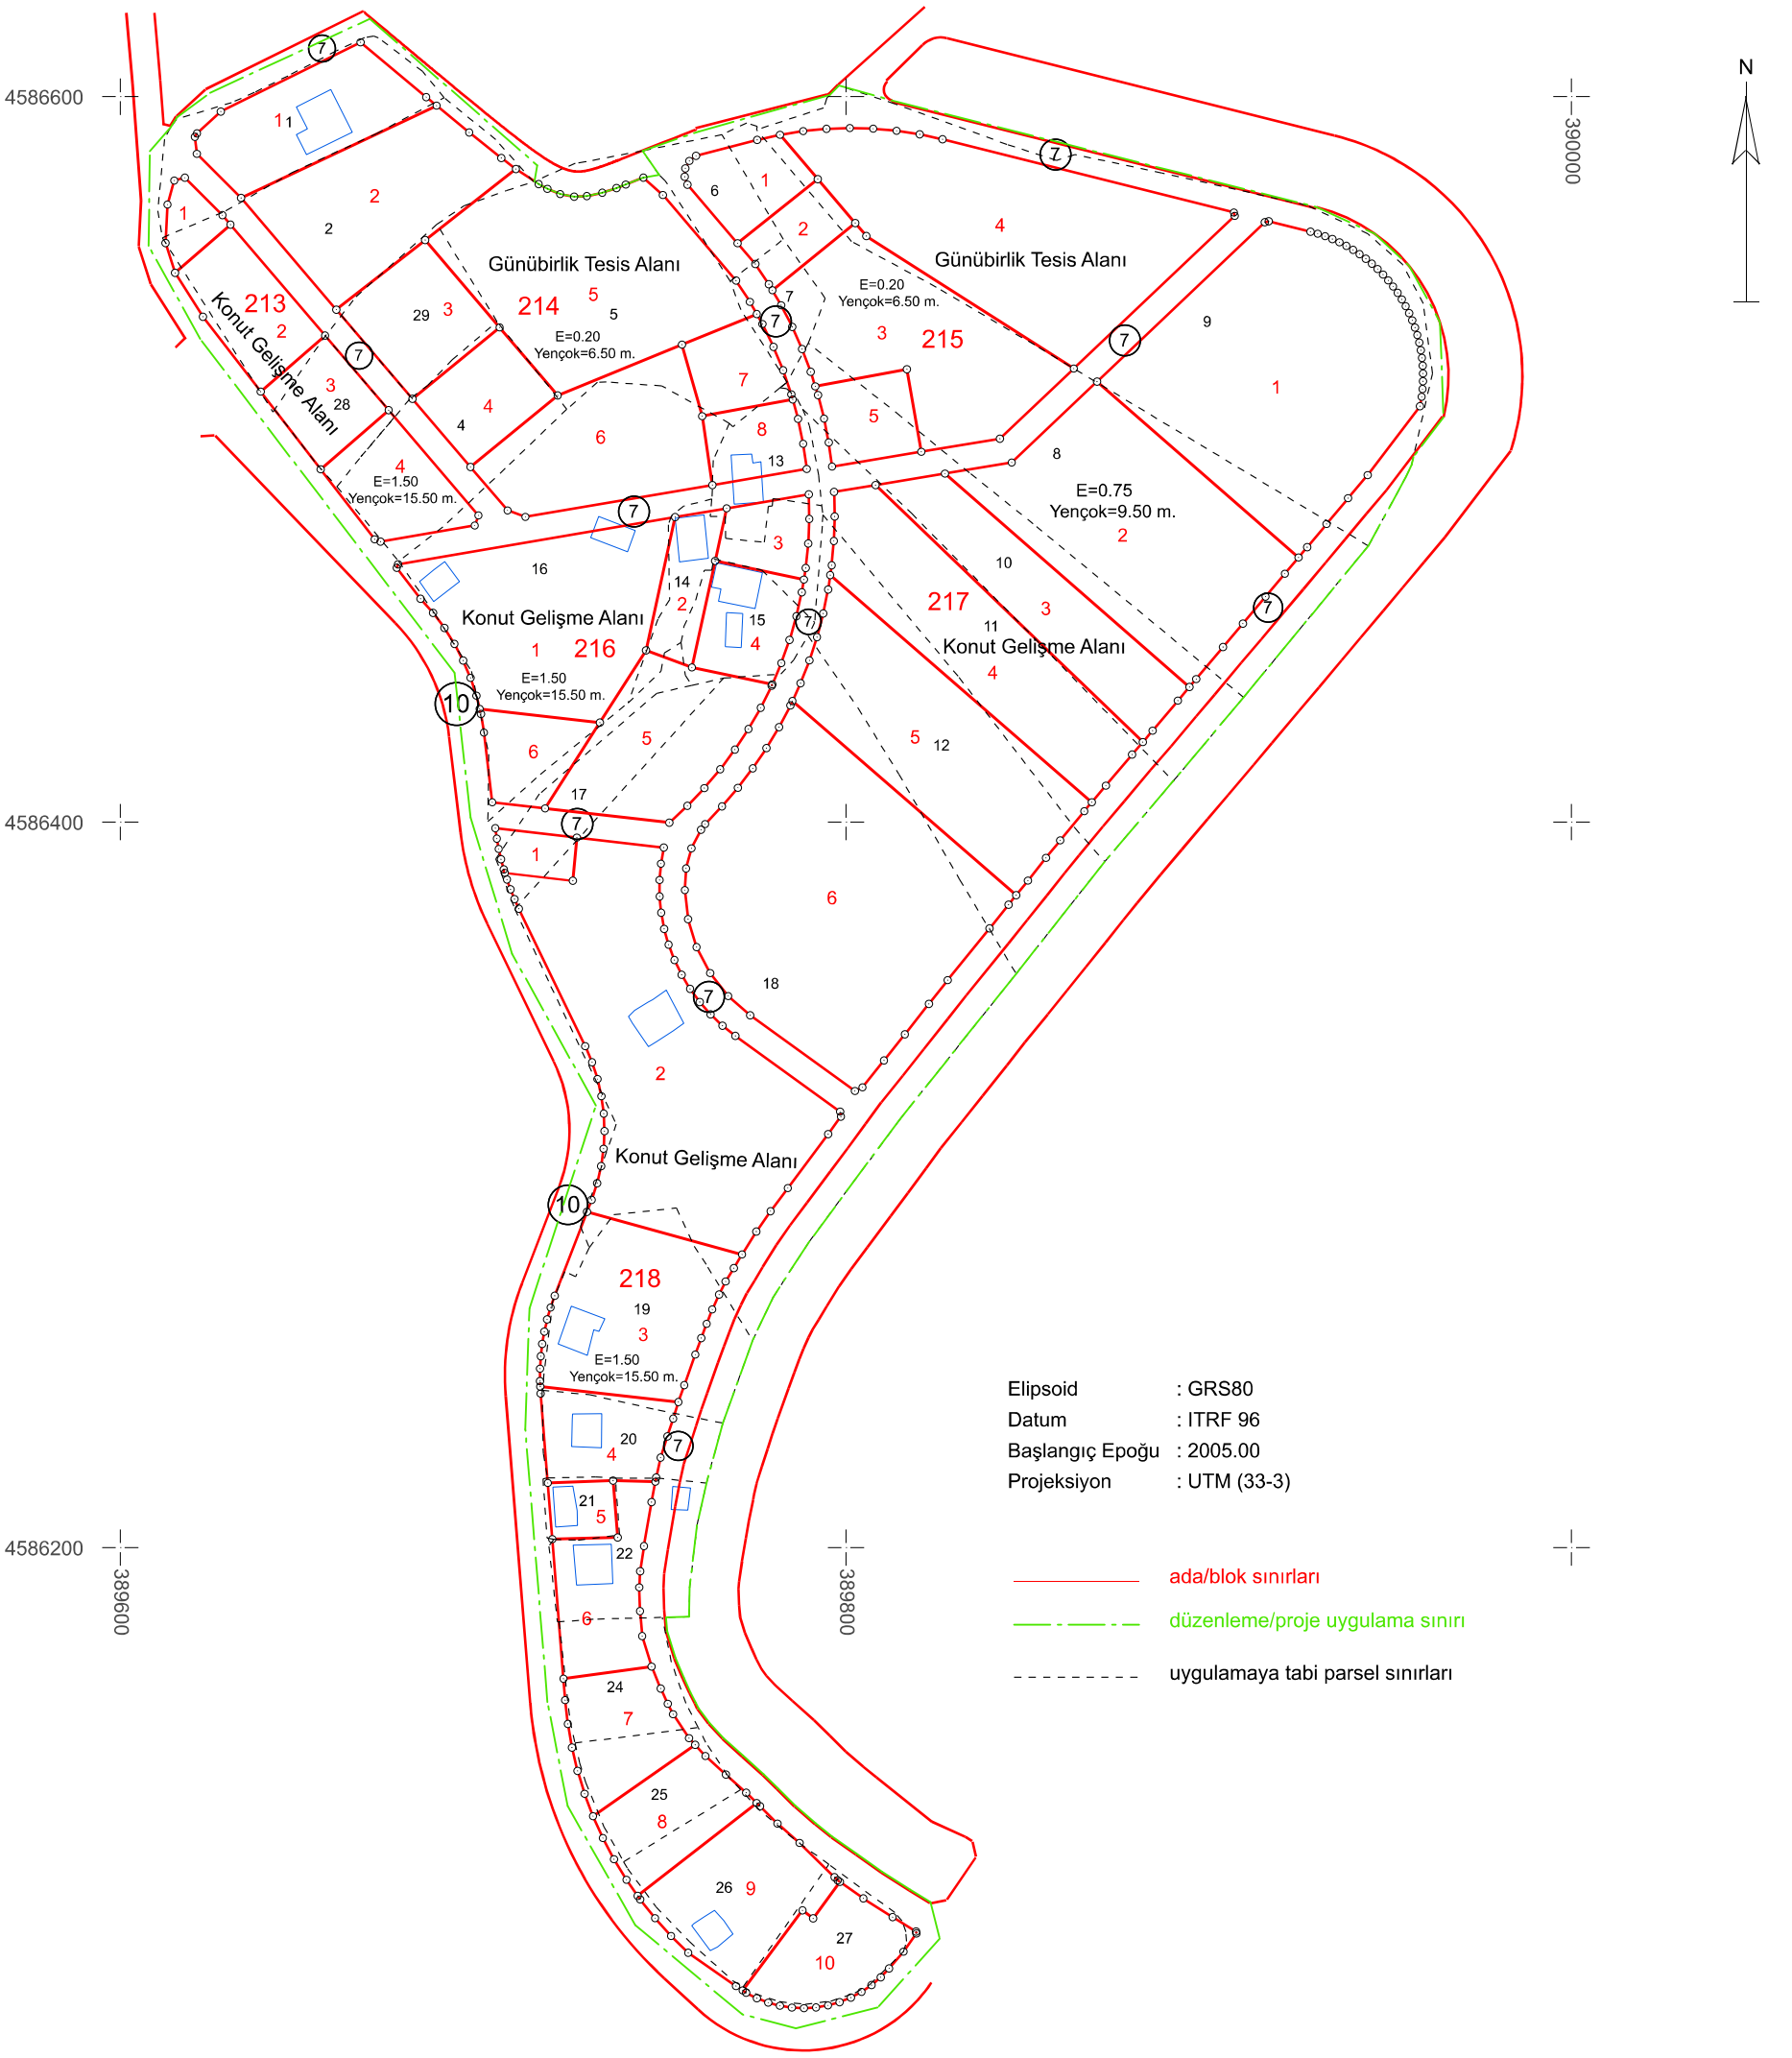

Elipsoid	: GRS80
Datum	: ITRF 96
Başlangıç Epoğu	: 2005.00
Projeksiyon	: UTM (33-3)

ada/blok sınırları

düzenleme/proje uygulama sınırı

uygulamaya tabi parsel sınırları

	UYGUNDUR BELEDİYE/ÖZEL İDARE/PROJE İDARESİ		KONTROL EDİLMİŞTİR.
	DÜZENLEYEN	KONTROL EDEN	ONAYLAYAN	KADASTRO MÜDÜRLÜĞÜ
ADI SOYADI	Kozlu Belediyesi			
TARİH				
İMZA				